
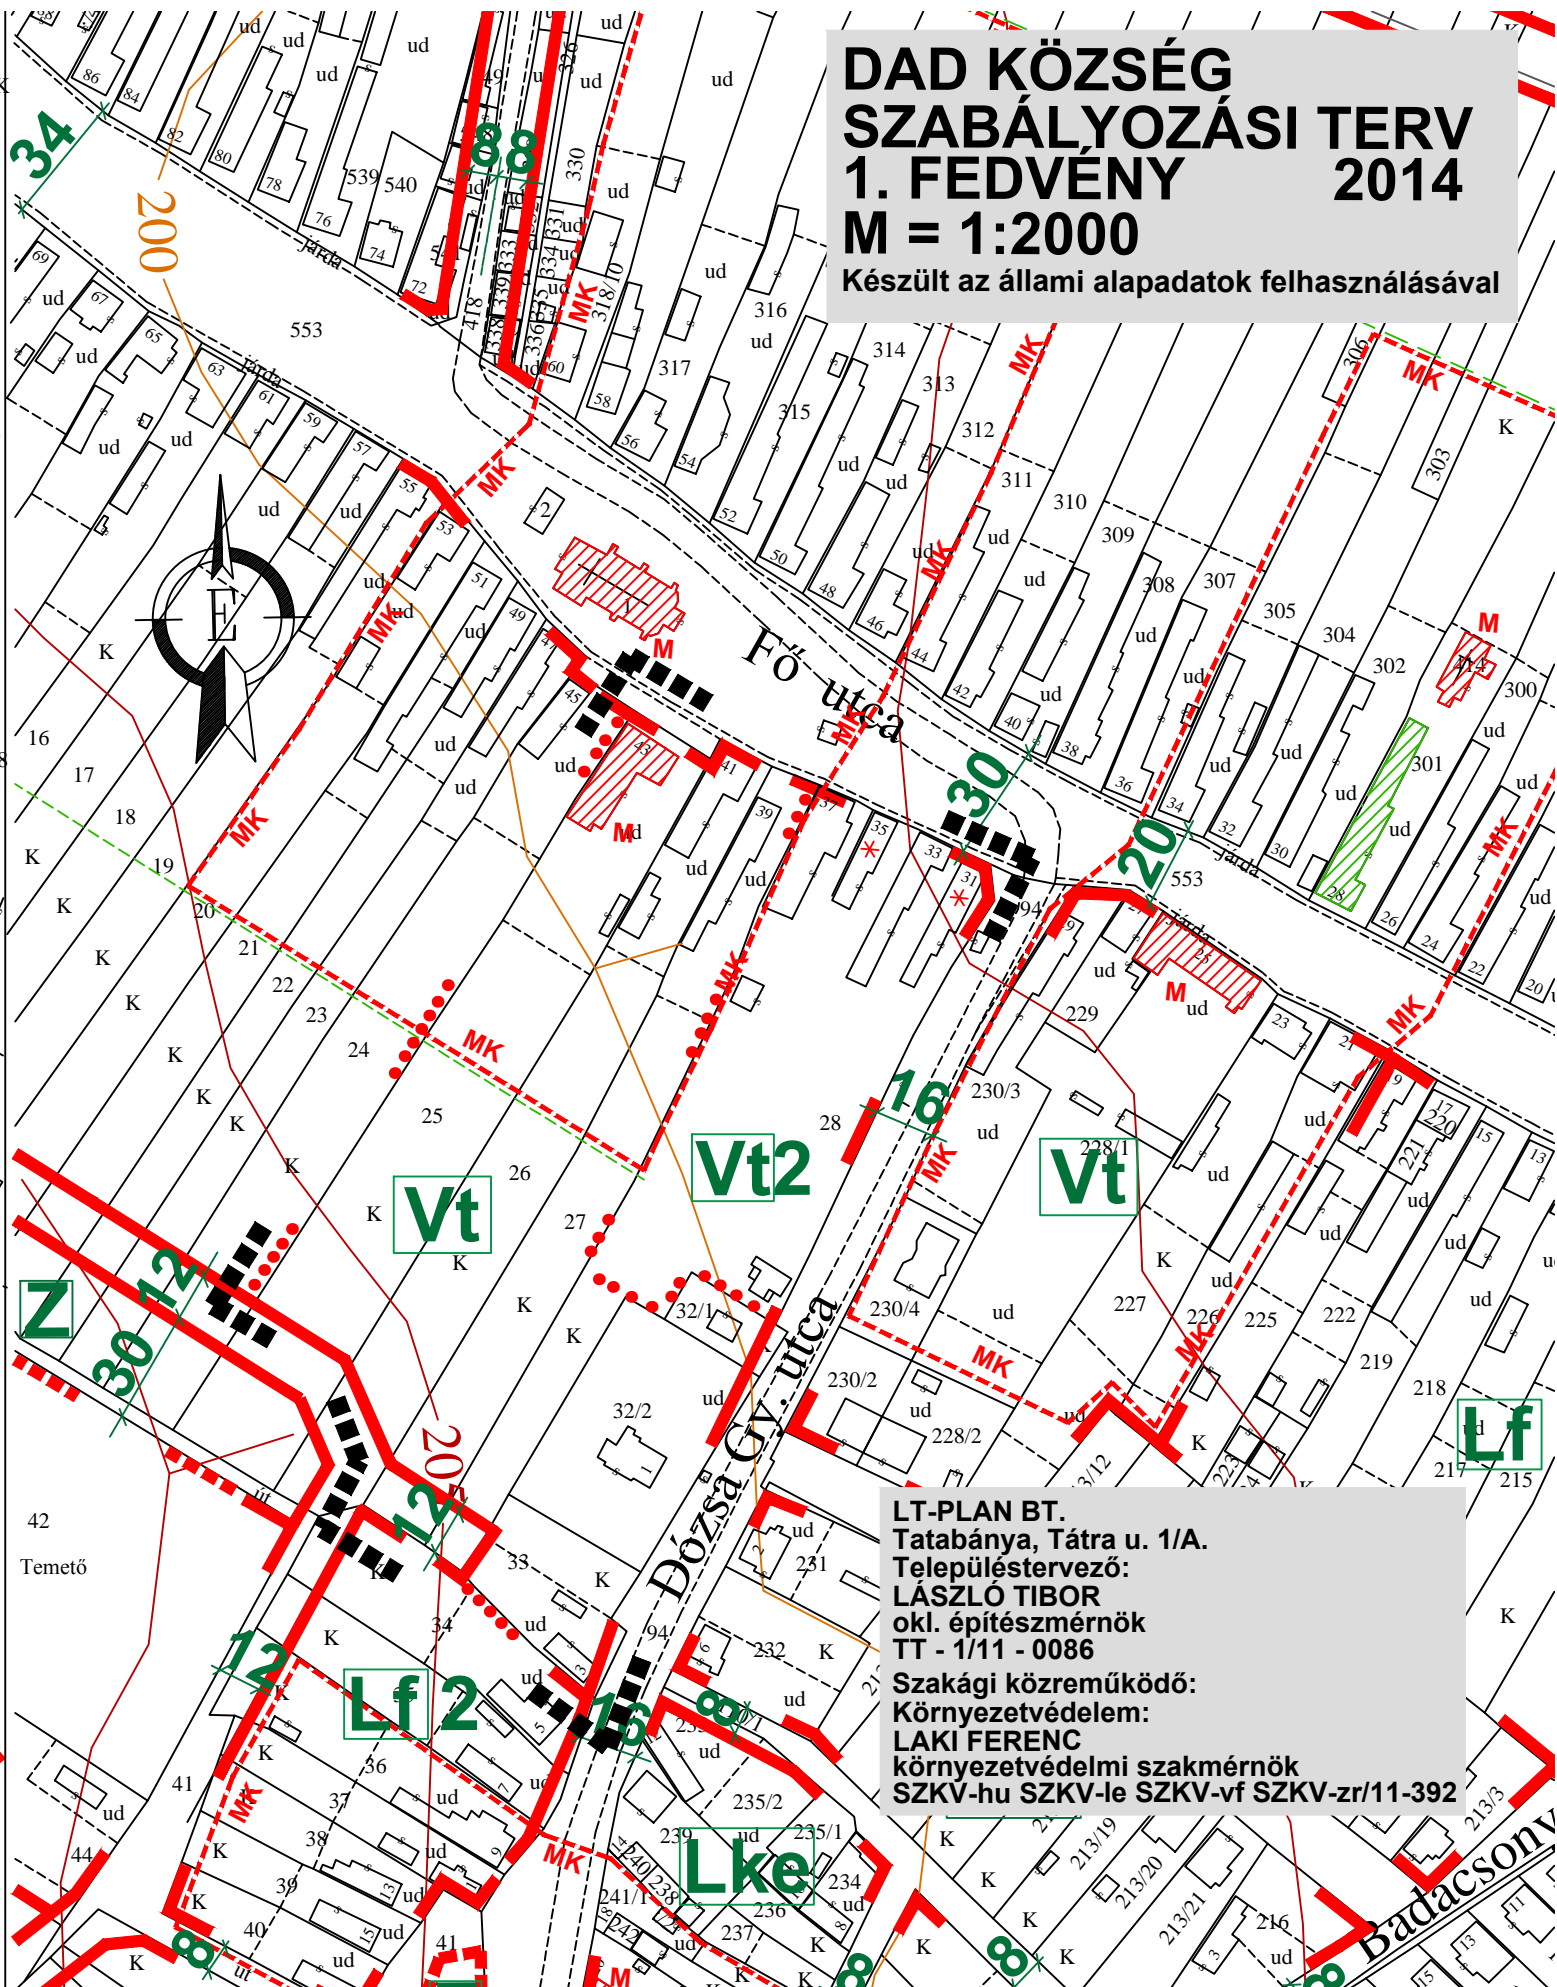


HATÁLYOS SZABÁLYOZÁSI TERV 1. FEDVÉNY M = 1:2000

DAD KÖZSÉG SZABÁLYOZÁSI TERV 1. FEDVÉNY 2014 M = 1:2000

Készült az állami alapadatok felhasználásával

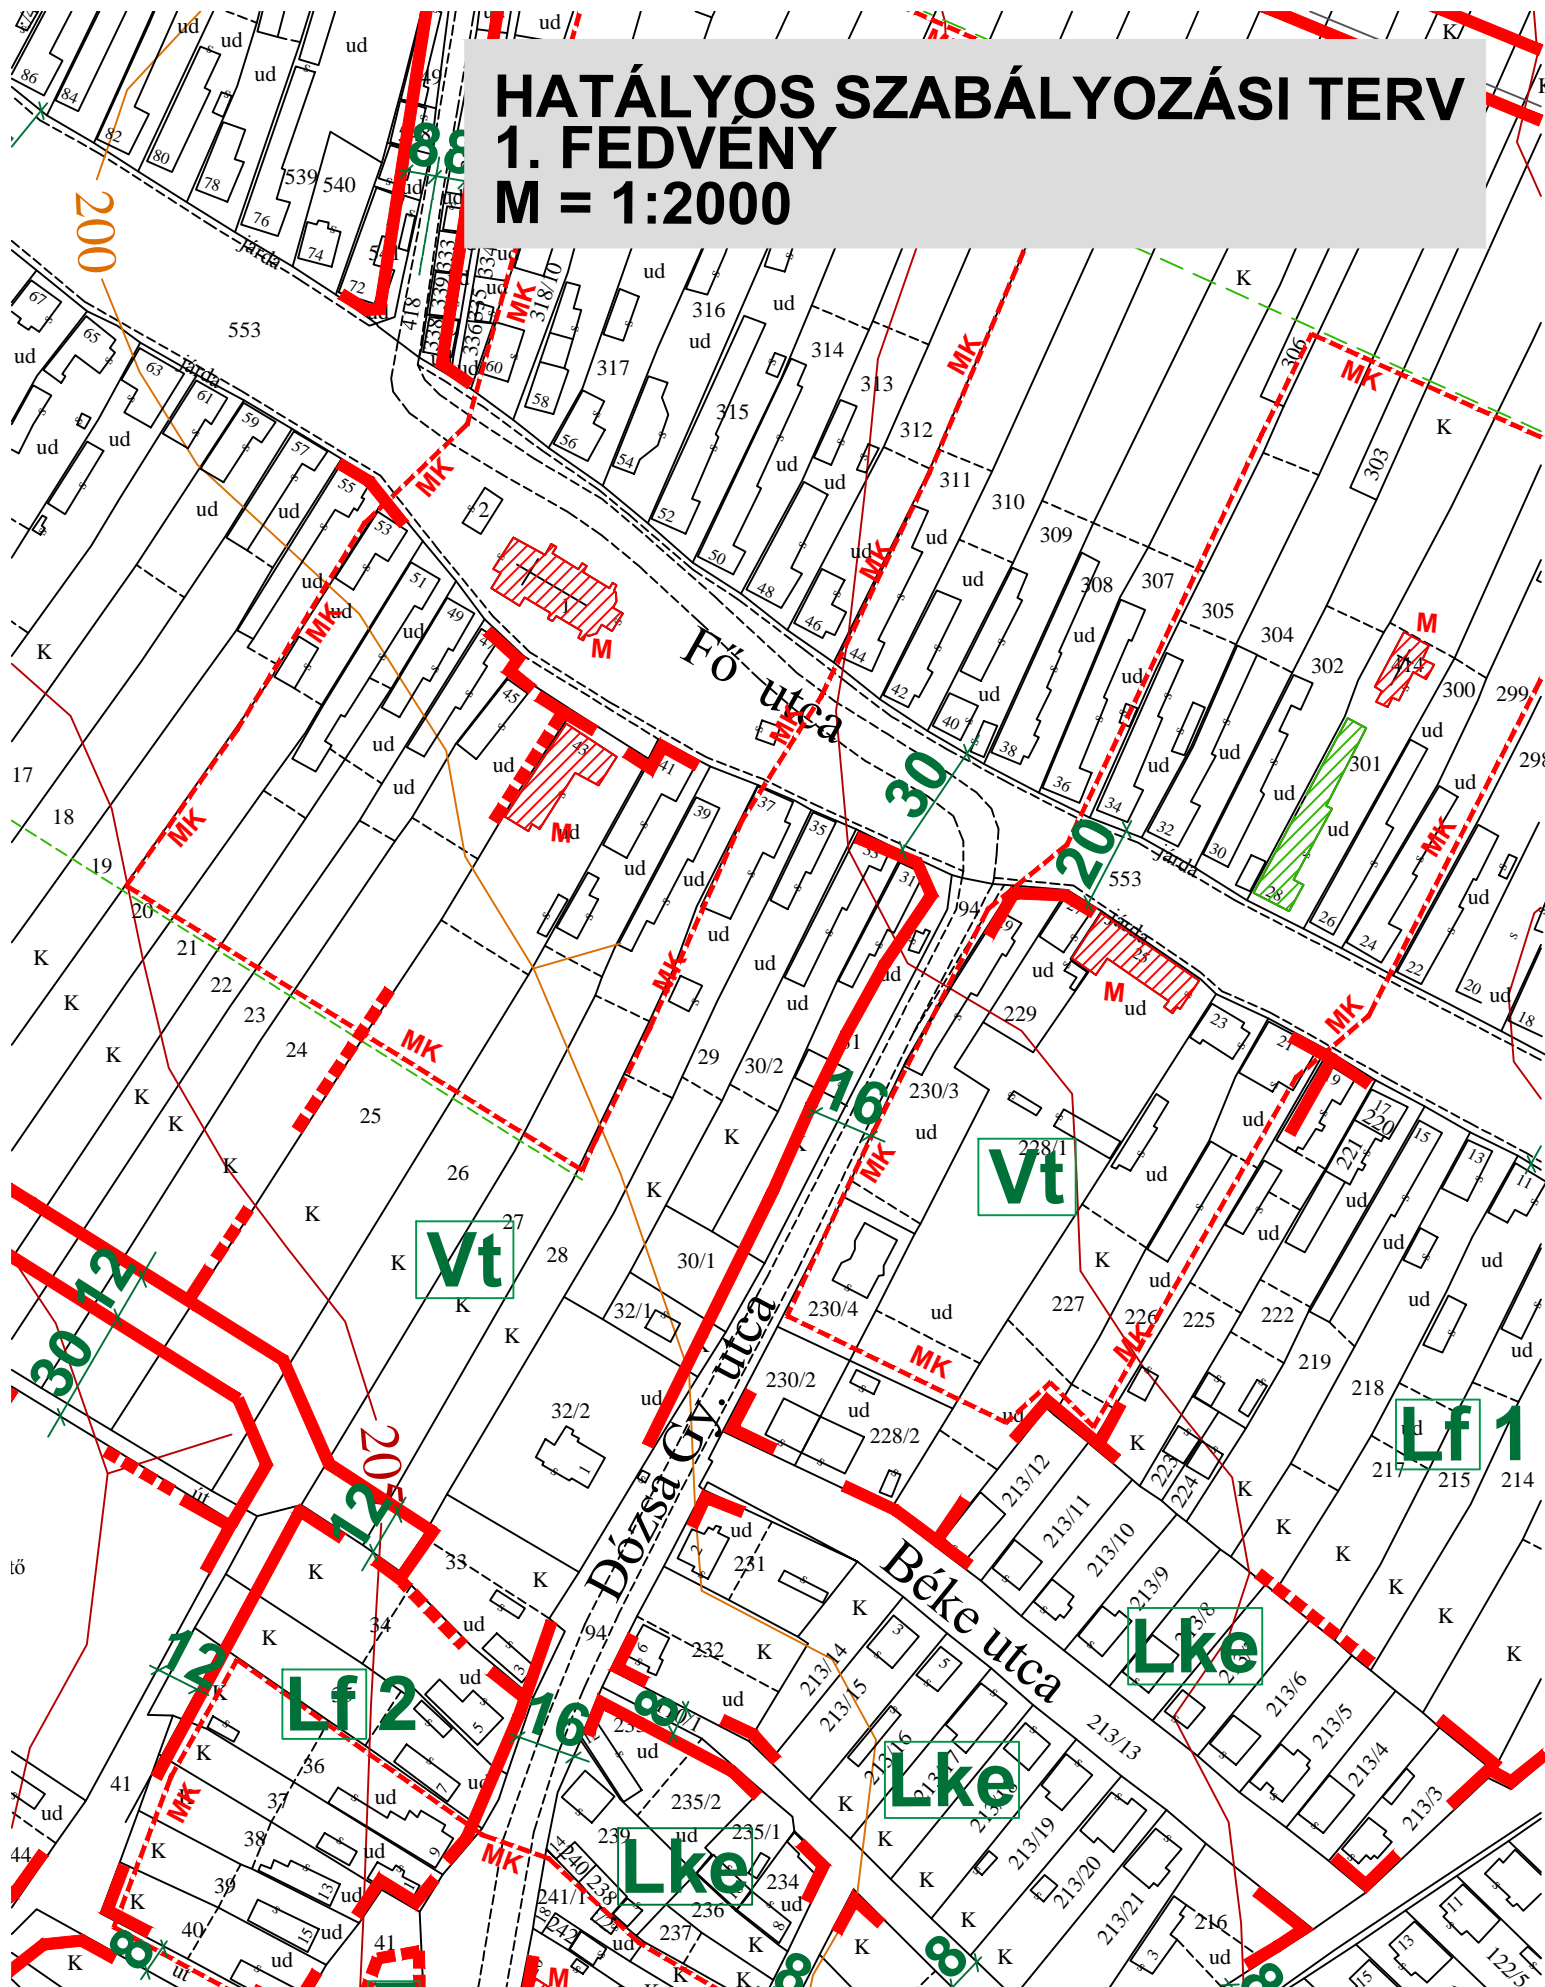

LT-PLAN BT.
Tatabánya, Tatra u. 1/A.
Településtervező:
LÁSZLÓ TIBOR
okl. építész-mérnök
TT - 1/11 - 0086
Szakági közreműködő:
Környezetvédelem:
LAKI FERENC
környezetvédelmi szakmérnök
SZKV-hu SZKV-le SZKV-vf SZKV-zr/11-392