



**HATÁLYOS SZABÁLYOZÁSI TERV  
2. FEDVÉNY  
M = 1:2000**

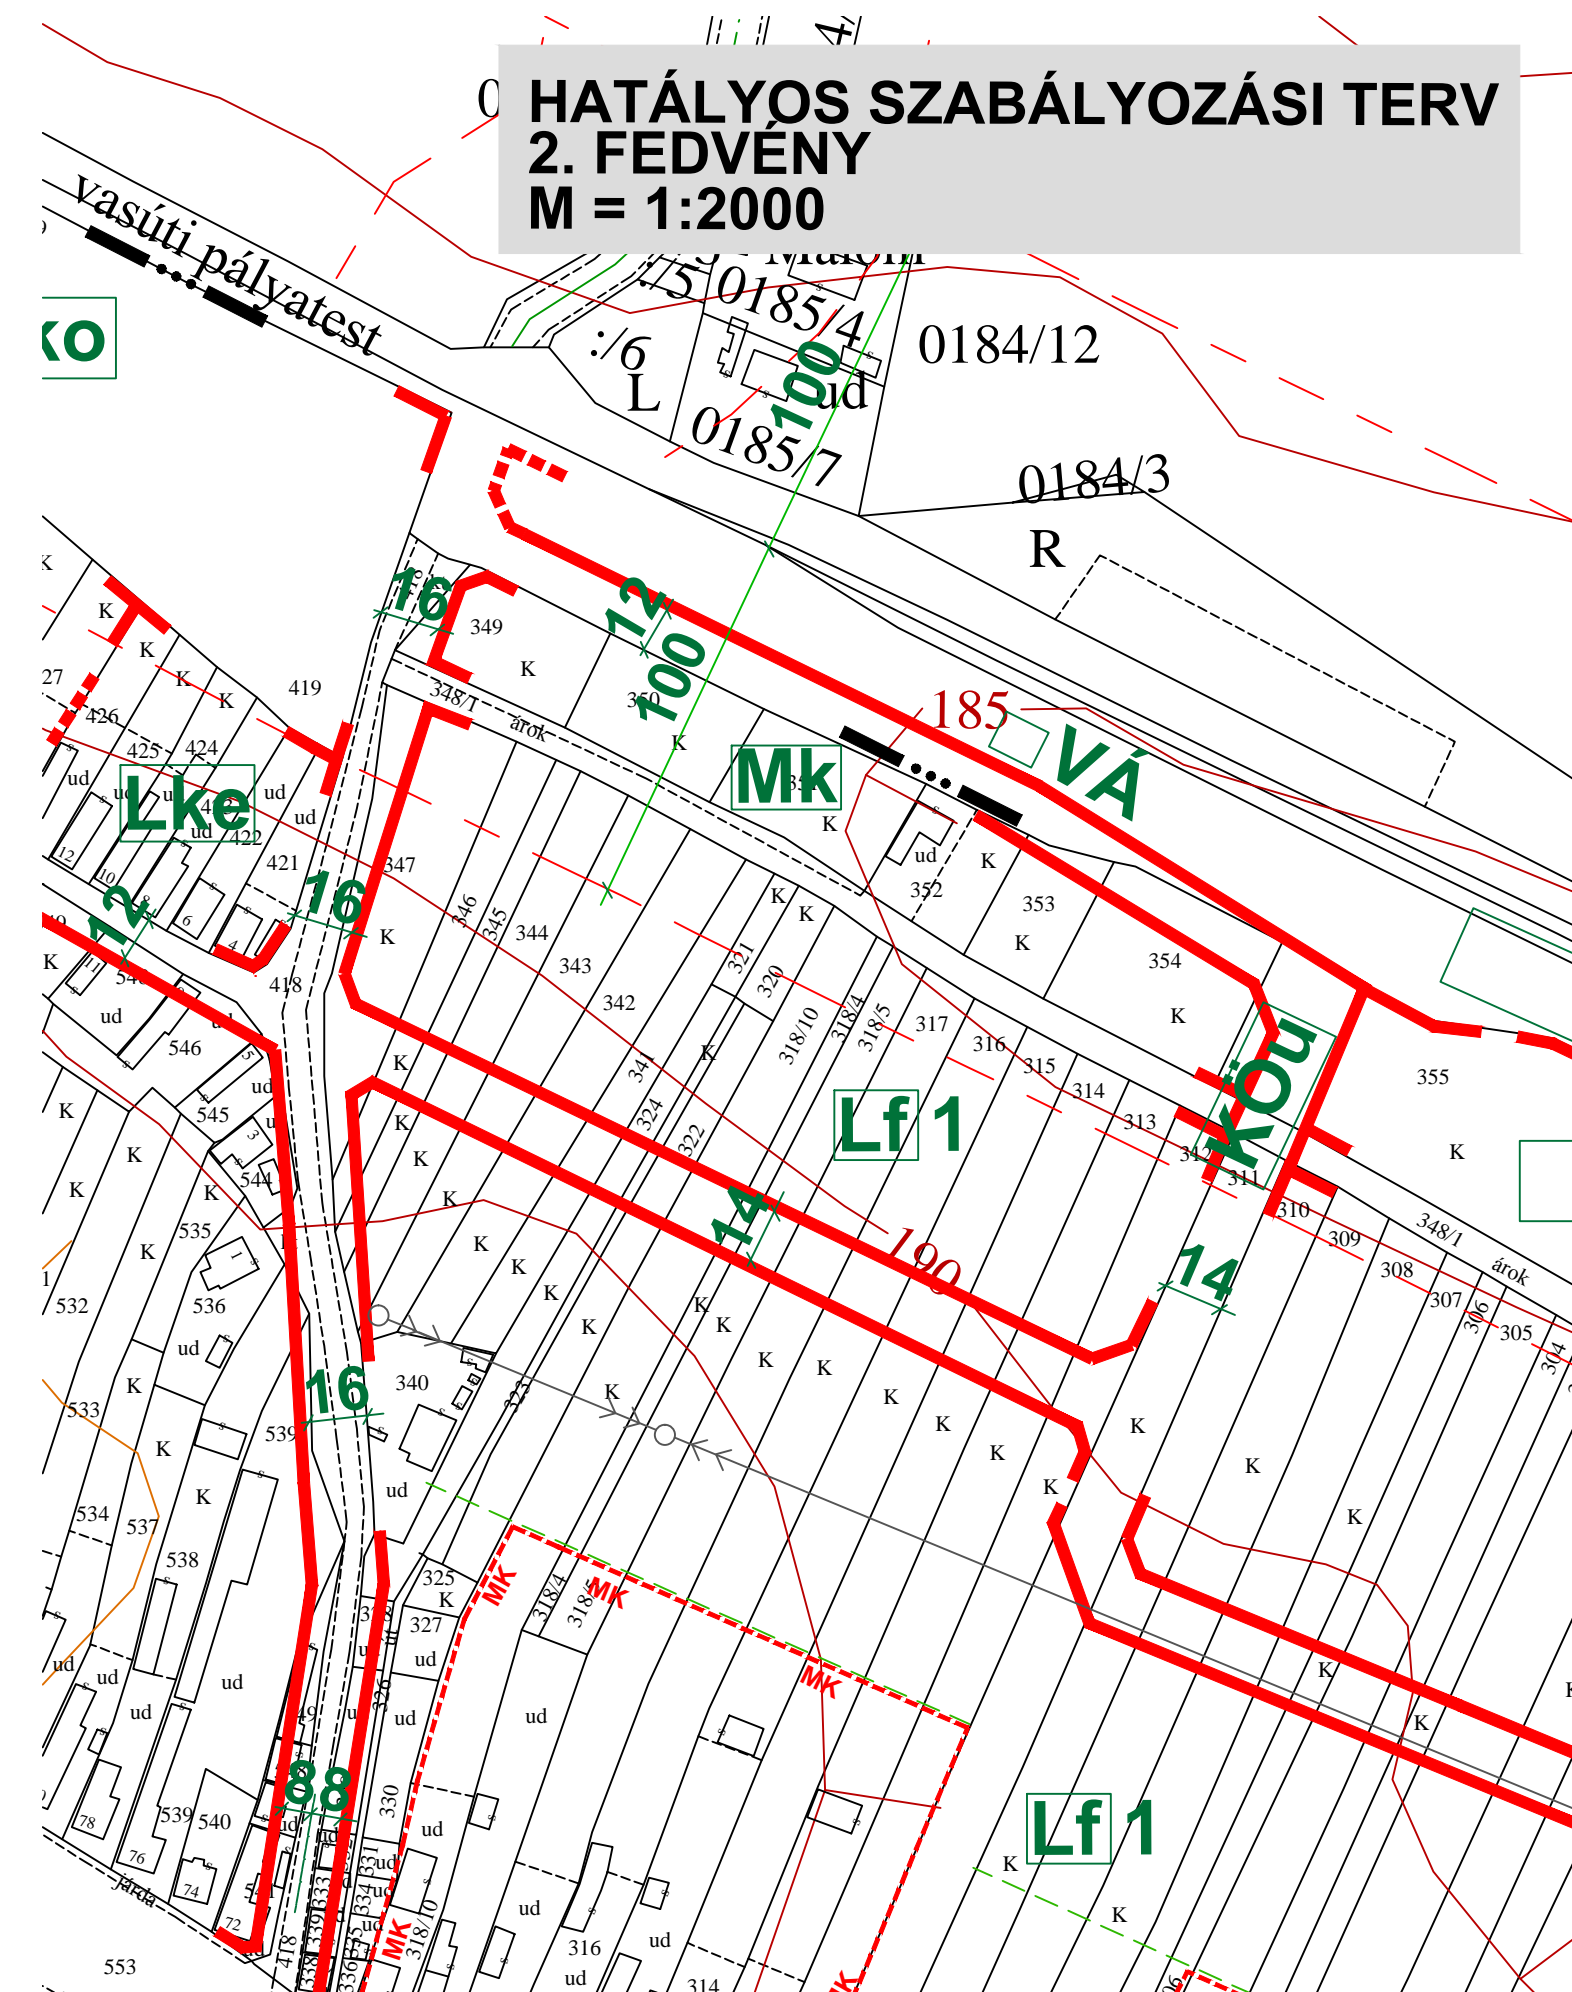

**DAD KÖZSÉG  
SZABÁLYOZÁSI TERV  
2. FEDVÉNY  
2014  
M = 1:2000**

Készült az állami alapadatok felhasználásával

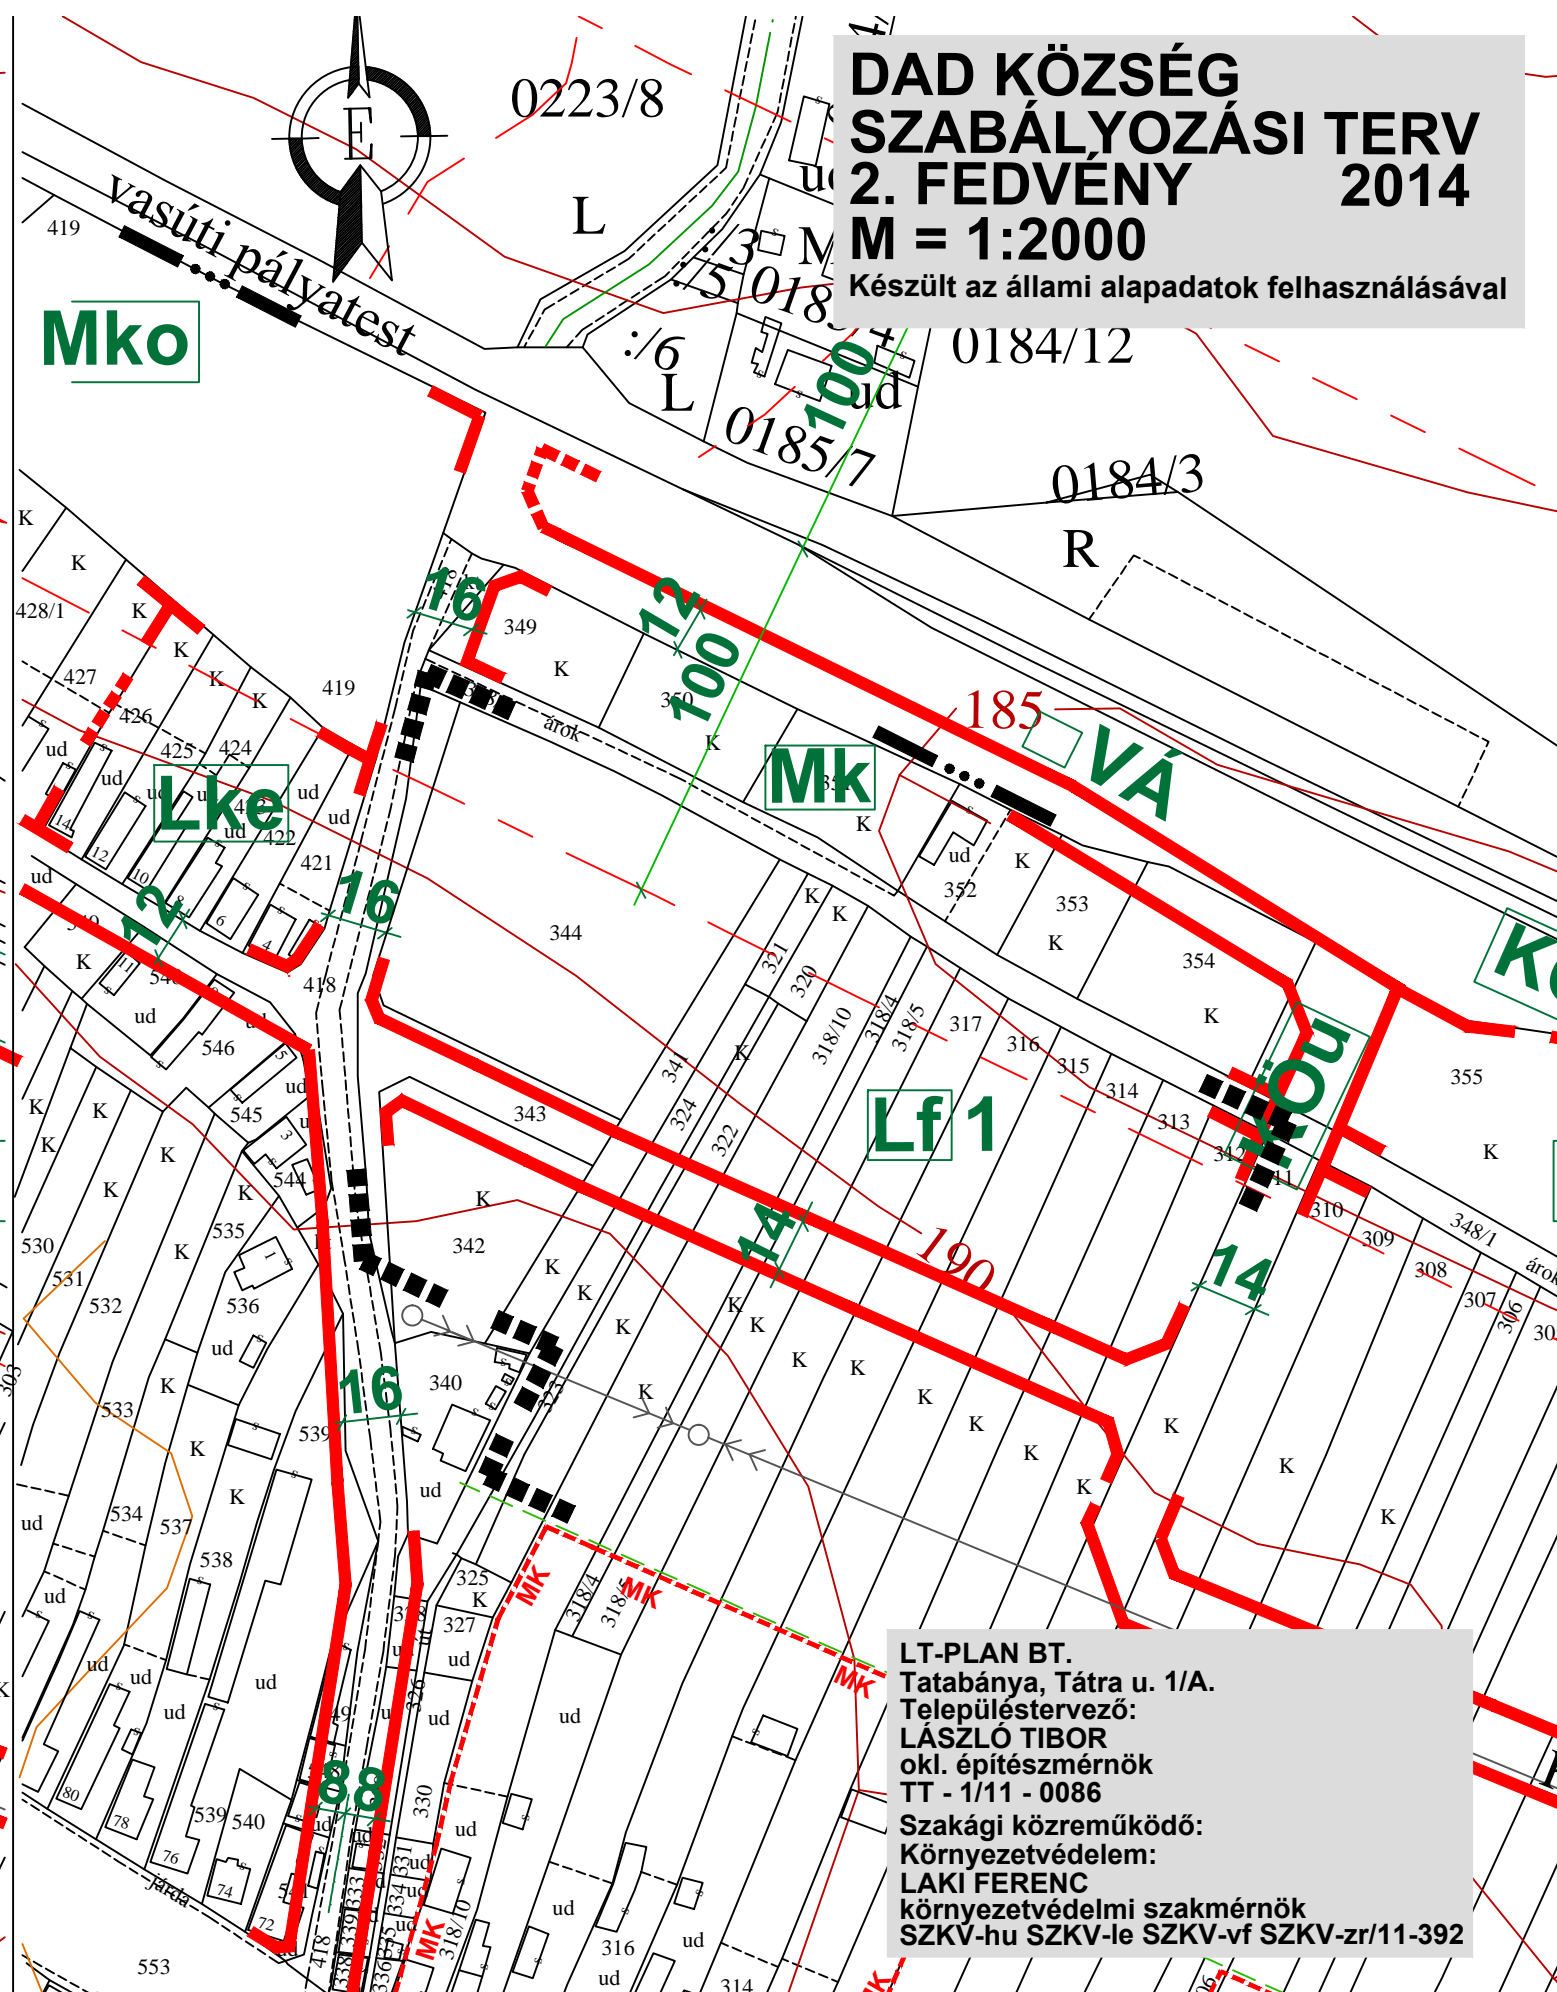

LT-PLAN BT.  
Tatabánya, Tátra u. 1/A.  
Településtervező:  
LÁSZLÓ TIBOR  
okl. építésmérnök  
TT - 1/11 - 0086  
Szakági közreműködő:  
Környezetvédelem:  
LAKI FERENC  
környezetvédelmi szakmérnök  
SZKV-hu SZKV-le SZKV-vf SZKV-zr/11-392